

COMUNE DI OCCHIOBELLO
Provincia di Rovigo

P.A.T.

Elaborato


1

Scala

1:10.000

Carta dei vincoli e della pianificazione territoriale

Elaborato integrato con il parere della Conferenza di Servizi del 31 luglio 2014

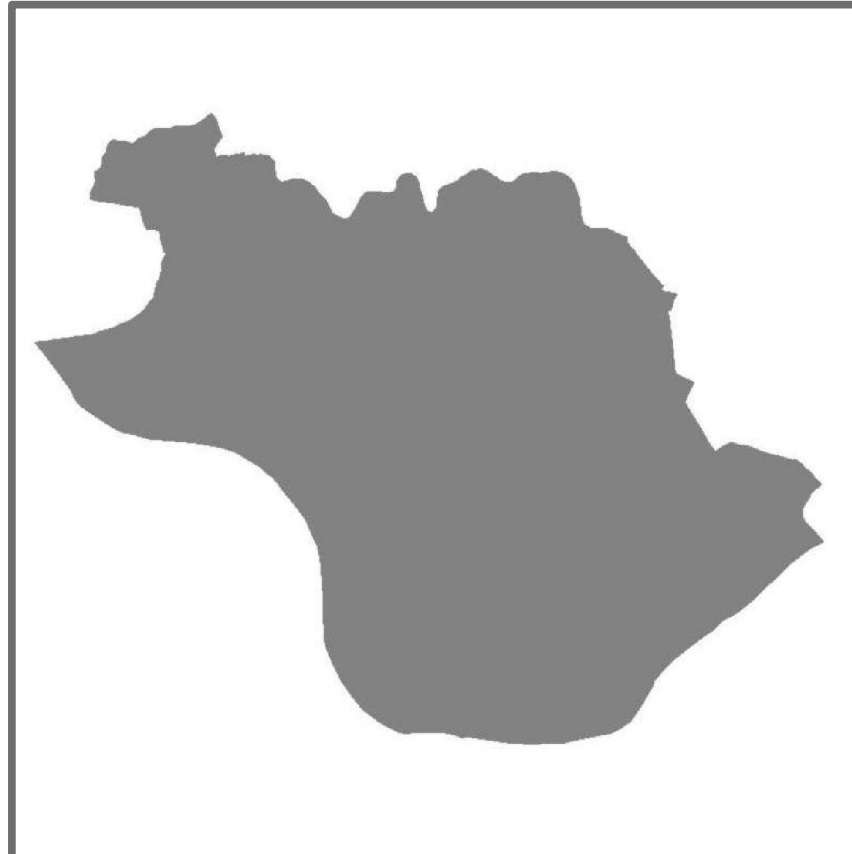

REGIONE DEL VENETO
Direzione Urbanistica
SINDACO
Davide Chiaroni
Responsabile d'area
Lorenzo Raffagnato
Ufficio Urbanistica
Fabio Mantovani
Carmela Mancini
PROGETTO E VALUTAZIONE
Sistema S.n.c. - Francesco Stelli
Architettura - Maria Tenti
INDAGINI SPECIALISTICHE
Indagine geologica
Filippo Barotto
Indagine agronomica
Maurizio Leoni
Ditta Mario

DATA settembre 2014

1
1:10.000

Carta dei vincoli e della
pianificazione territoriale

LEGENDA

N.T.A.

Confine comunale

VINCOLI

Art. 7

Vincolo paesaggistico D.Lgs. 42/2004 - Corsi d'acqua

Vincolo paesaggistico D.Lgs. 42/2004 - Zone boscate

Vincolo sismico D.M. 14/1/2008
(intero territorio comunale)

BIODIVERSITA'

Art. 32

Siti di importanza comunitaria

PIANIFICAZIONE DI LIVELLO SUPERIORE

Art. 7

Zone umide

Aree soggette a scolo meccanico P1 del Bacino idrografico del
Fissero - Tartaro - Canabianco

Limite tra la fascia fluviale B e la fascia fluviale C - Bacino idrografico del Po

Limite esterno della fascia fluviale C - Bacino idrografico del Po

CENTRI STORICI

Art. 24

Centri Storici

ELEMENTI GENERATORI DI VINCOLO E FASCE DI RISPETTO

Idrografia / Fasce di rispetto

Art. 7

Depuratori / Fasce di rispetto

Art. 7

Pozzi di prelievo per uso idropotabile, idrotermale
e idroproduttivo / Fasce di rispetto pozzi

Art. 7

Cimiteri / Fasce di rispetto

Art. 7

Impianti di comunicazione elettronica ad uso pubblico

Art. 8

Allevamenti zootecnici intensivi

Art. 49

Servizi tecnologici

Art. 7

Elettrodotti / Fasce di rispetto

Art. 7

Metanodotto / Fasce di rispetto

Art. 7

Viabilità esistente nel P.R.G.C. vigente / Fasce di rispetto

Art. 40

Viabilità di progetto nel P.R.G.C. vigente

Art. 40

Ferrovia / Fasce di rispetto

Art. 40

